



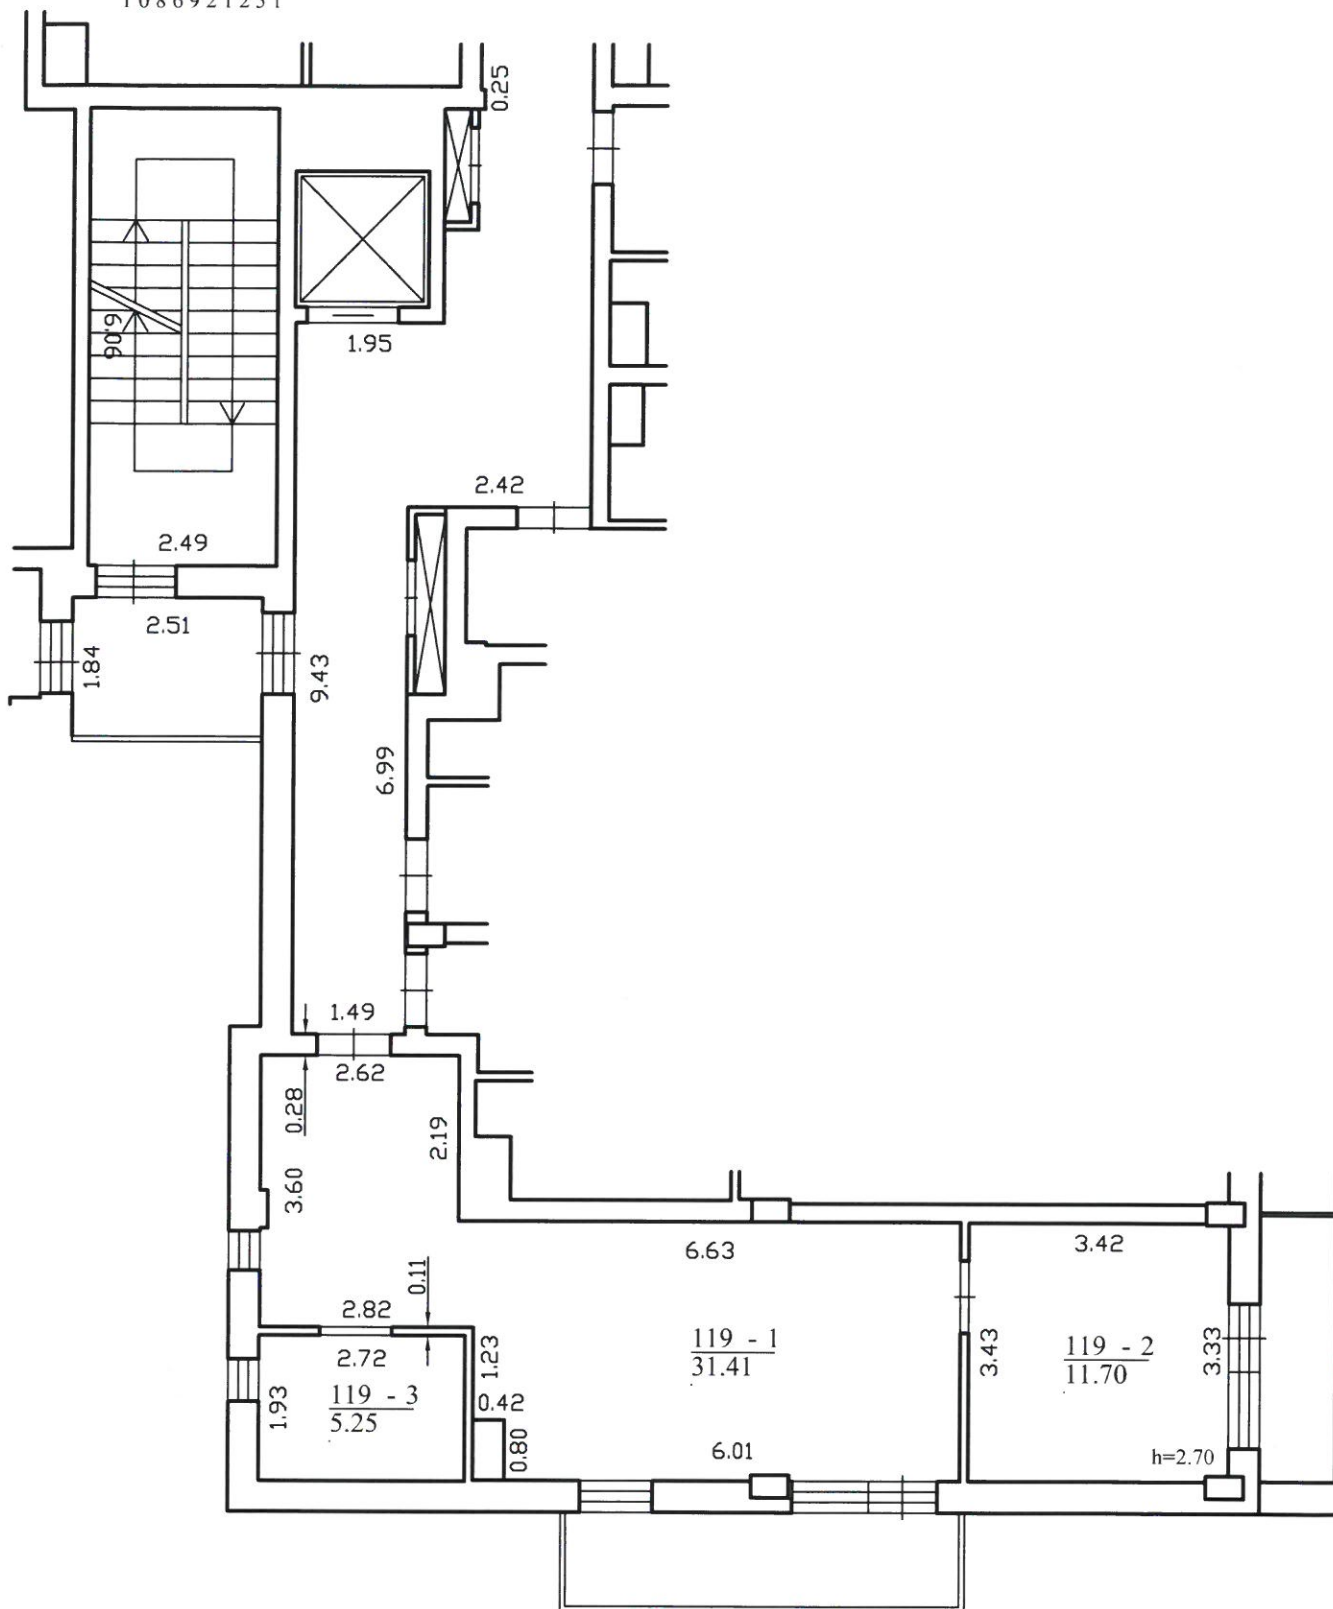

1086921251

KETVIRTAS AUKŠTAS

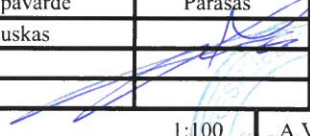

 UAB "KM Centras"			
Matininko kvalifikacijos pažymėjimo Nr. 2M-M-1684			
Pareigos	V., pavardė	Parašas	Data
Matininkas	R.Jasnauskas		2018-04-03
Patalpų planas		1:100	A.V.
Vilniaus m. sav. Vilniaus m. Giedraičių g. 39			
Sudarytas pagal 2018-02-22 kadastrinių matavimų duomenis		Pastato pažymėjimas plane 7V9/b	